


Referenční obrázky



Referenční obrázky



LEGENDA

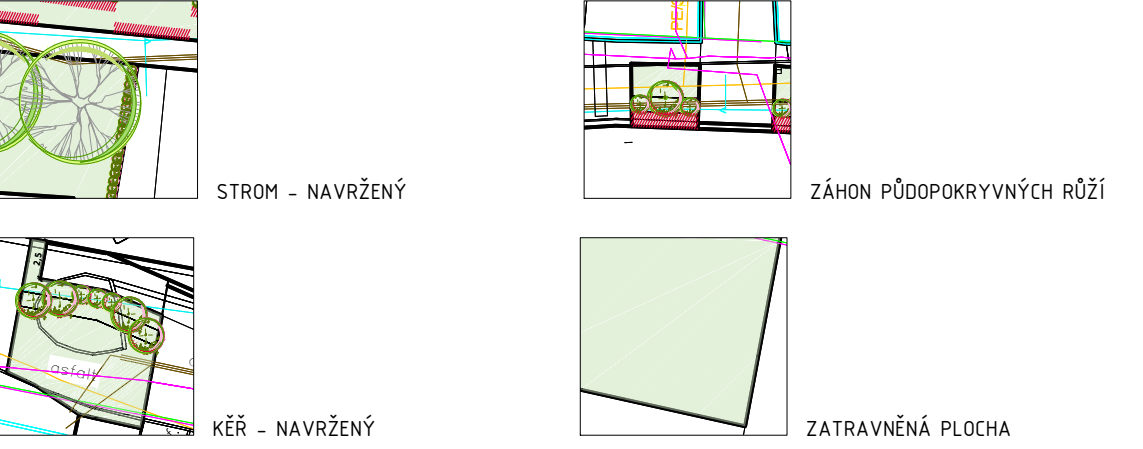

Poznámka

1. Před započítáním prací je nutné vytýčit stávající inženýrské sítě a provést taková opatření, aby nedošlo k jejich poškození.
2. Sazenice musí odpovídat normě ČSN 464902-1 - „Výpěstky okrasných dřevin“
3. Veškeré práce budou prováděny dle platných norem ČSN, EU norem technických standardů a technologických postupů. Je třeba dbát zvláště bezpečnosti práce dle příslušné vyhlášky.
4. V případě nejasností či nepředvídaných okolností je nutno přizvat projektanta k posouzení, resp. upřesnění dalšího postupu prací na stavbě.
5. Všechny změny musí být detailně zaznamenány do stavebního deníku

Zákresy podzemních inženýrských zařízení neslouží jako výtčovací výkres
- před zahájením stavebních prací musí investor zajistit jejich
vytýčení správcem sítí a jejich označení na místě dle platných předpisů

VYPRACOVAL ING. L. POKLUDOVÁ ODP.PROJ.PROFESE ING. P. POKLUDOVÁ KONTROLOVAL ING. P. POKLUDOVÁ ODP.PROJ.STAVBY ING. P. POKLUDOVÁ		AUTORIZACE	PARÉ ČÍSLO	P&L LANDSCAPING Ing. Petra POKLUDOVÁ MOURÁKOVY 136, 685 01 BUČOVICE IČ: 10293971 T: +420777247987 e-mail: petr.pokludova@gmail.com	
STAVEBNÍ ÚŘAD: Moravské Budějovice		KRAJ: VYSOČINA	OBEC: Litohoř		
STAVEBNÍK: Obec Litohoř, Litohoř 155, 675 44 Litohoř		FORMÁT: 6x A4		DATUM: 12/2017	
ÚPRAVA NÁVSI PODÉL SILNICE I/38 LITOHOR - SADOVÉ ÚPRAVY		STUPĚN: DPS		MĚŘÍTKO: 1 : 500	
		ZAK. ČÍSLO: 07_2017		CAD FILE	
STAVEBNÍ OBJEKT: PROFESE:		OZNAČENÍ PROFESE		Č. VÝKR.	REVIZE
SITUACE		1		00	