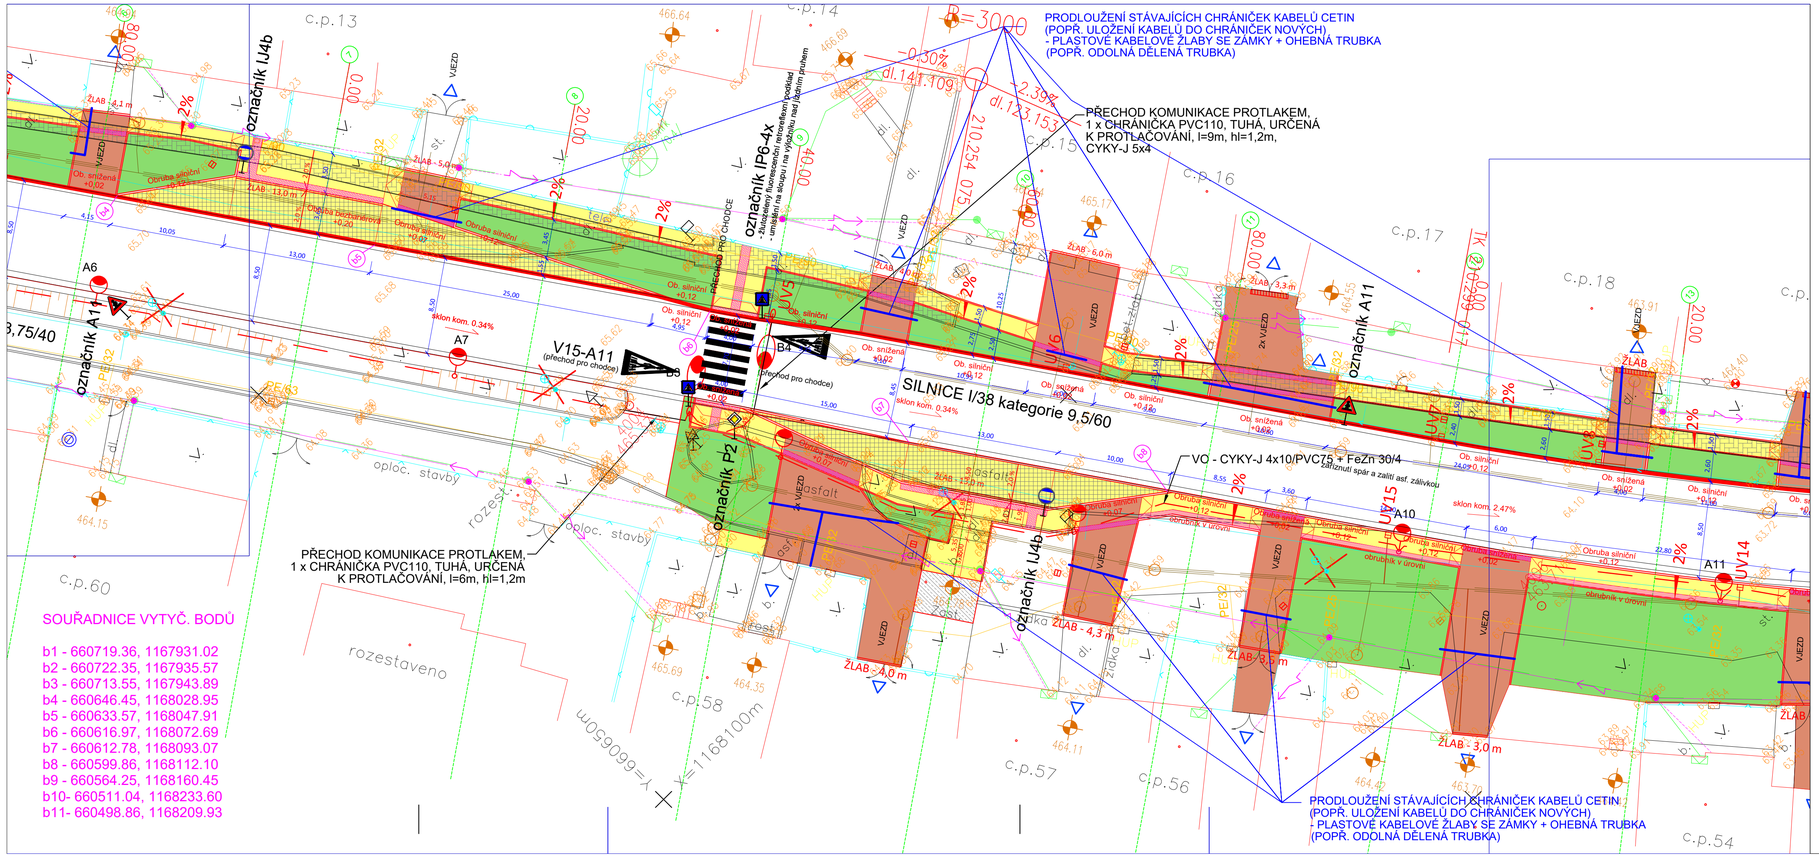

SOUŘADNICE VYTYČ. BODŮ

b1 - 660719.36, 1167931.02
b2 - 660722.35, 1167935.57
b3 - 660713.55, 1167943.89
b4 - 660646.45, 1168028.95
b5 - 660633.57, 1168047.91
b6 - 660616.97, 1168072.69
b7 - 660612.78, 1168093.07
b8 - 660599.86, 1168112.10
b9 - 660564.25, 1168160.45
b10- 660511.04, 1168233.60
b11- 660498.86, 1168209.93

LEGENDA STÁVAJÍCÍCH SÍTÍ:

- EON
- PLYNOVOD - RWE
- VODOVOD
- KANALIZACE
- CETIN

LEGENDA:

- KOMUNIKACE PRO PĚŠÍ STÁVAJÍCÍ - BET. DLAŽBA ZÁMKOVÁ
- KOMUNIKACE PRO PĚŠÍ - BET. DLAŽBA PARKETA TL. 80 cm
- VJEZDY K NEMOVITOSTEM - BET. DLAŽBA PARKETA TL. 80 cm
- AUTOBUSOVÉ STÁNÍ - SMA 11S
- SIGNÁLNÍ A VAROVNÉ PÁSY/ UMĚLÁ VODÍCÍ LÍNIE
- NEZPEVNĚNÁ ZATRAVNĚNÁ PLOCHA
- UV ULIČNÍ VPUSŤ - POTRUBÍ PVC DN 150

Zákresy podzemních inženýrských zařízení neslouží jako vytyčovací výkres – před zahájením stavebních prací musí investor zajistit jejich vytýčení správcem sítí a jejich označení na místě dle platných předpisů

SOUŘADNICOVÝ SYSTÉM: JTSK
VÝŠKOVÝ SYSTÉM: B.p.v.

VEDOUCÍ PROJEKTANT	ING. KOTLÁN	
ZODP. PROJEKTANT	ING. KOTLÁN	
VYPRACOVAL	ŠTURCOVÁ	
KONTROLOVAL	ING. SEDLÁK	

Profi
PROFI Jihlava, spol. s r.o., Pod Příkopem 5, 586 01 Jihlava
tel.: 567 579 101, www.profi.cz

OBJEDNATEL	OBEC LITOHOŘ, LITOHOŘ 155, 675 44 LITOHOŘ
NÁZEV AKCE:	ÚPRAVA NÁVSI PODÉL SILNICE I/38, LITOHOŘ
OBSAH:	SITUACE II

FORMÁT	4 A4
DATUM	08/2019
STUPEŇ	PDPS
ZAK. Č.	2019-000080
PARÉ Č.	
MĚŘÍTKO	1 : 250
Č. VÝKRESU	C.1.2.2