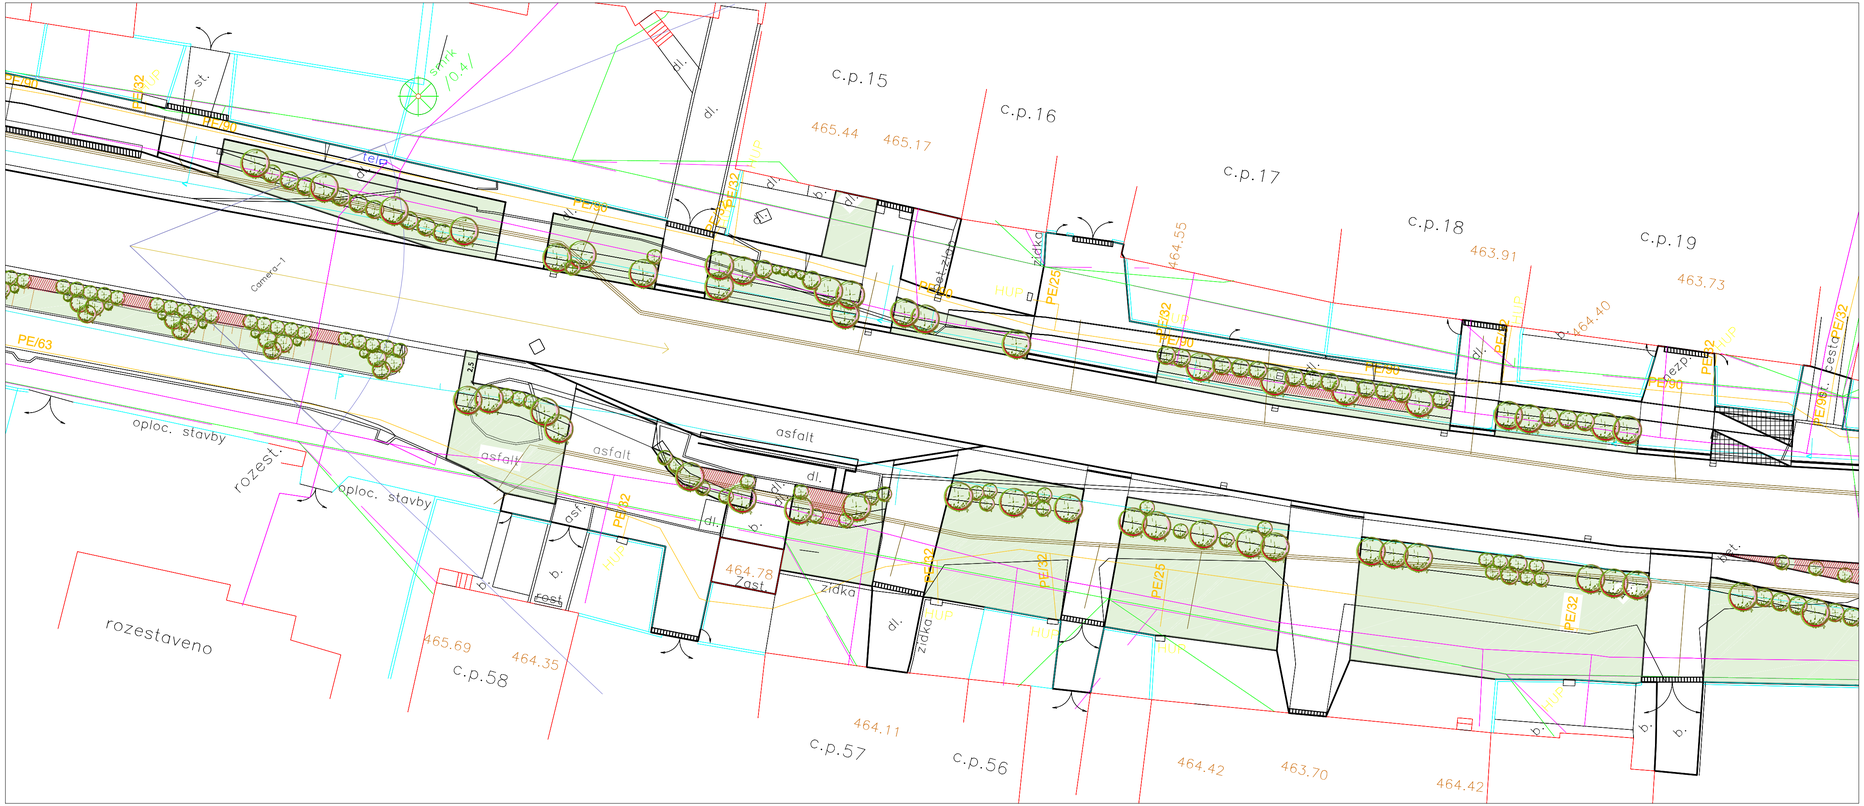

Legenda

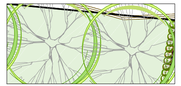
STROM LISTNATÁ - NAVRŽENÝ

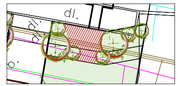
ZÁHON PŮDOPOKRYVNÝCH RŮŽÍ

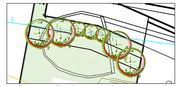
KEŘ - NAVRŽENÝ

ZATRAVNĚNÁ PLOCHA

Poznámka

1. Před započetím prací je nutné vytýčit stávající inženýrské sítě a provést taková opatření, aby nedošlo k jejich poškození.
2. Sazenice musí odpovídat normě ČSN 464902-1 - „Výpěstky okrasných dřevin"
3. Veškeré práce budou prováděny dle platných norem ČSN, EU norem technických standardů a technologických postupů. Je třeba dbát zvláště bezpečnosti práce dle příslušné vyhlášky.
4. V případě nejasností či nepředvídaných okolností je nutno přizvat projektanta k posouzení, resp. upřesnění dalšího postupu prací na stavbě.
5. Všechny změny musí být detailně zaznamenány do stavebního deníku

Zákresy podzemních inženýrských zařízení neslouží jako vytyčovací výkres - před zahájením stavebních prací musí investor zajistit jejich vytýčení správcem sítí a jejich označení na místě dle platných předpisů

VYPRACOVAL ING. L. POKLUDOVÁ		AUTORIZACE	PARÉ ČÍSLO
ODP.PROJ.PROFESE ING. P. POKLUDOVÁ			
KONTROLOVAL ING. P. POKLUDOVÁ			
ODP.PROJ.STAVBY ING. P. POKLUDOVÁ			
STAVEBNÍ ÚŘAD: Moravské Budějovice			
KRAJ: VYSOČINA		OBEC: Litohoř	
STAVEBNÍK: Obec Litohoř, Litohoř 155, 675 44 Litohoř			

P&L LANDSCAPING
Ing. Petra POKLUDOVÁ
MOUŘÍNOV 136, 685 01 BUČOVICE
IČ: 72392371
T: +420777247707
e-mail: petra.pokludova@gmail.com

FORMÁT	4x A4
DATUM	12/2017
STUPEŇ	DPS
MĚŘÍTKO	1 : 250
ZAK. ČÍSLO	07_2017
CAD FILE	

ÚPRAVA NÁVSI PODÉL SILNICE I/38 LITOHOŘ - SADOVÉ ÚPRAVY

STAVEBNÍ OBJEKT:

PROFESE:

SITUACE	OZNAČENÍ PROFESE	Č. VÝKR. 1.2 / REVIZE 00